

Opgemaakt te Ingelmunster op 30/10/2023
dossiermr. 2023_043-rev1 Kleine Izegemstraat

rooilijnplan

Kleine Izegemstraat te Ingelmunster

Ingelmunster

Sectie A

Kadastraal nummer:

NOTA'S

Nota 1: De lotgrenzen en oppervlaktes van de loten zijn pas tegenstelbaar tegenover derden na het opmaken van PV van afpaling dat de goedkeuring draagt van de aanpalers.

Nota 2: De loten zijn begrensd door de punten P gevolgd door een getal zoals weergegeven op het onderhavig plan. Deze punten worden opgegeven in de coördinatenlijst met hun Lambert - 72 coördinaten. de punten zijn niet gematerialiseerd en worden niet afgepaald.

kadasterplan

schaal 1/1000




Coördinatenlijst

Lambert 72

Puntnummer	X	Y	Commentaar
P1	71512.60	178836.62	ñ gematerialiseerd
P2	71501.31	178839.76	ñ gematerialiseerd
P3	71505.13	178866.67	ñ gematerialiseerd
P4	71506.55	178877.40	ñ gematerialiseerd
P5	71518.96	178911.77	ñ gematerialiseerd
P6	71533.65	178945.60	ñ gematerialiseerd
P7	71542.26	178947.42	ñ gematerialiseerd
P8	71580.03	178950.60	ñ gematerialiseerd
P9	71584.74	178943.72	ñ gematerialiseerd
P10	71546.75	178939.35	ñ gematerialiseerd
P11	71539.32	178935.34	ñ gematerialiseerd
P12	71533.77	178924.02	ñ gematerialiseerd
P13	71531.40	178919.16	ñ gematerialiseerd
P14	71523.16	178894.26	ñ gematerialiseerd
P15	71517.87	178877.52	ñ gematerialiseerd
P16	71515.23	178861.61	ñ gematerialiseerd
P17	71579.92	178952.03	ñ gematerialiseerd
P18	71583.72	178952.49	ñ gematerialiseerd

Opmetingsplan

schaal 1/500

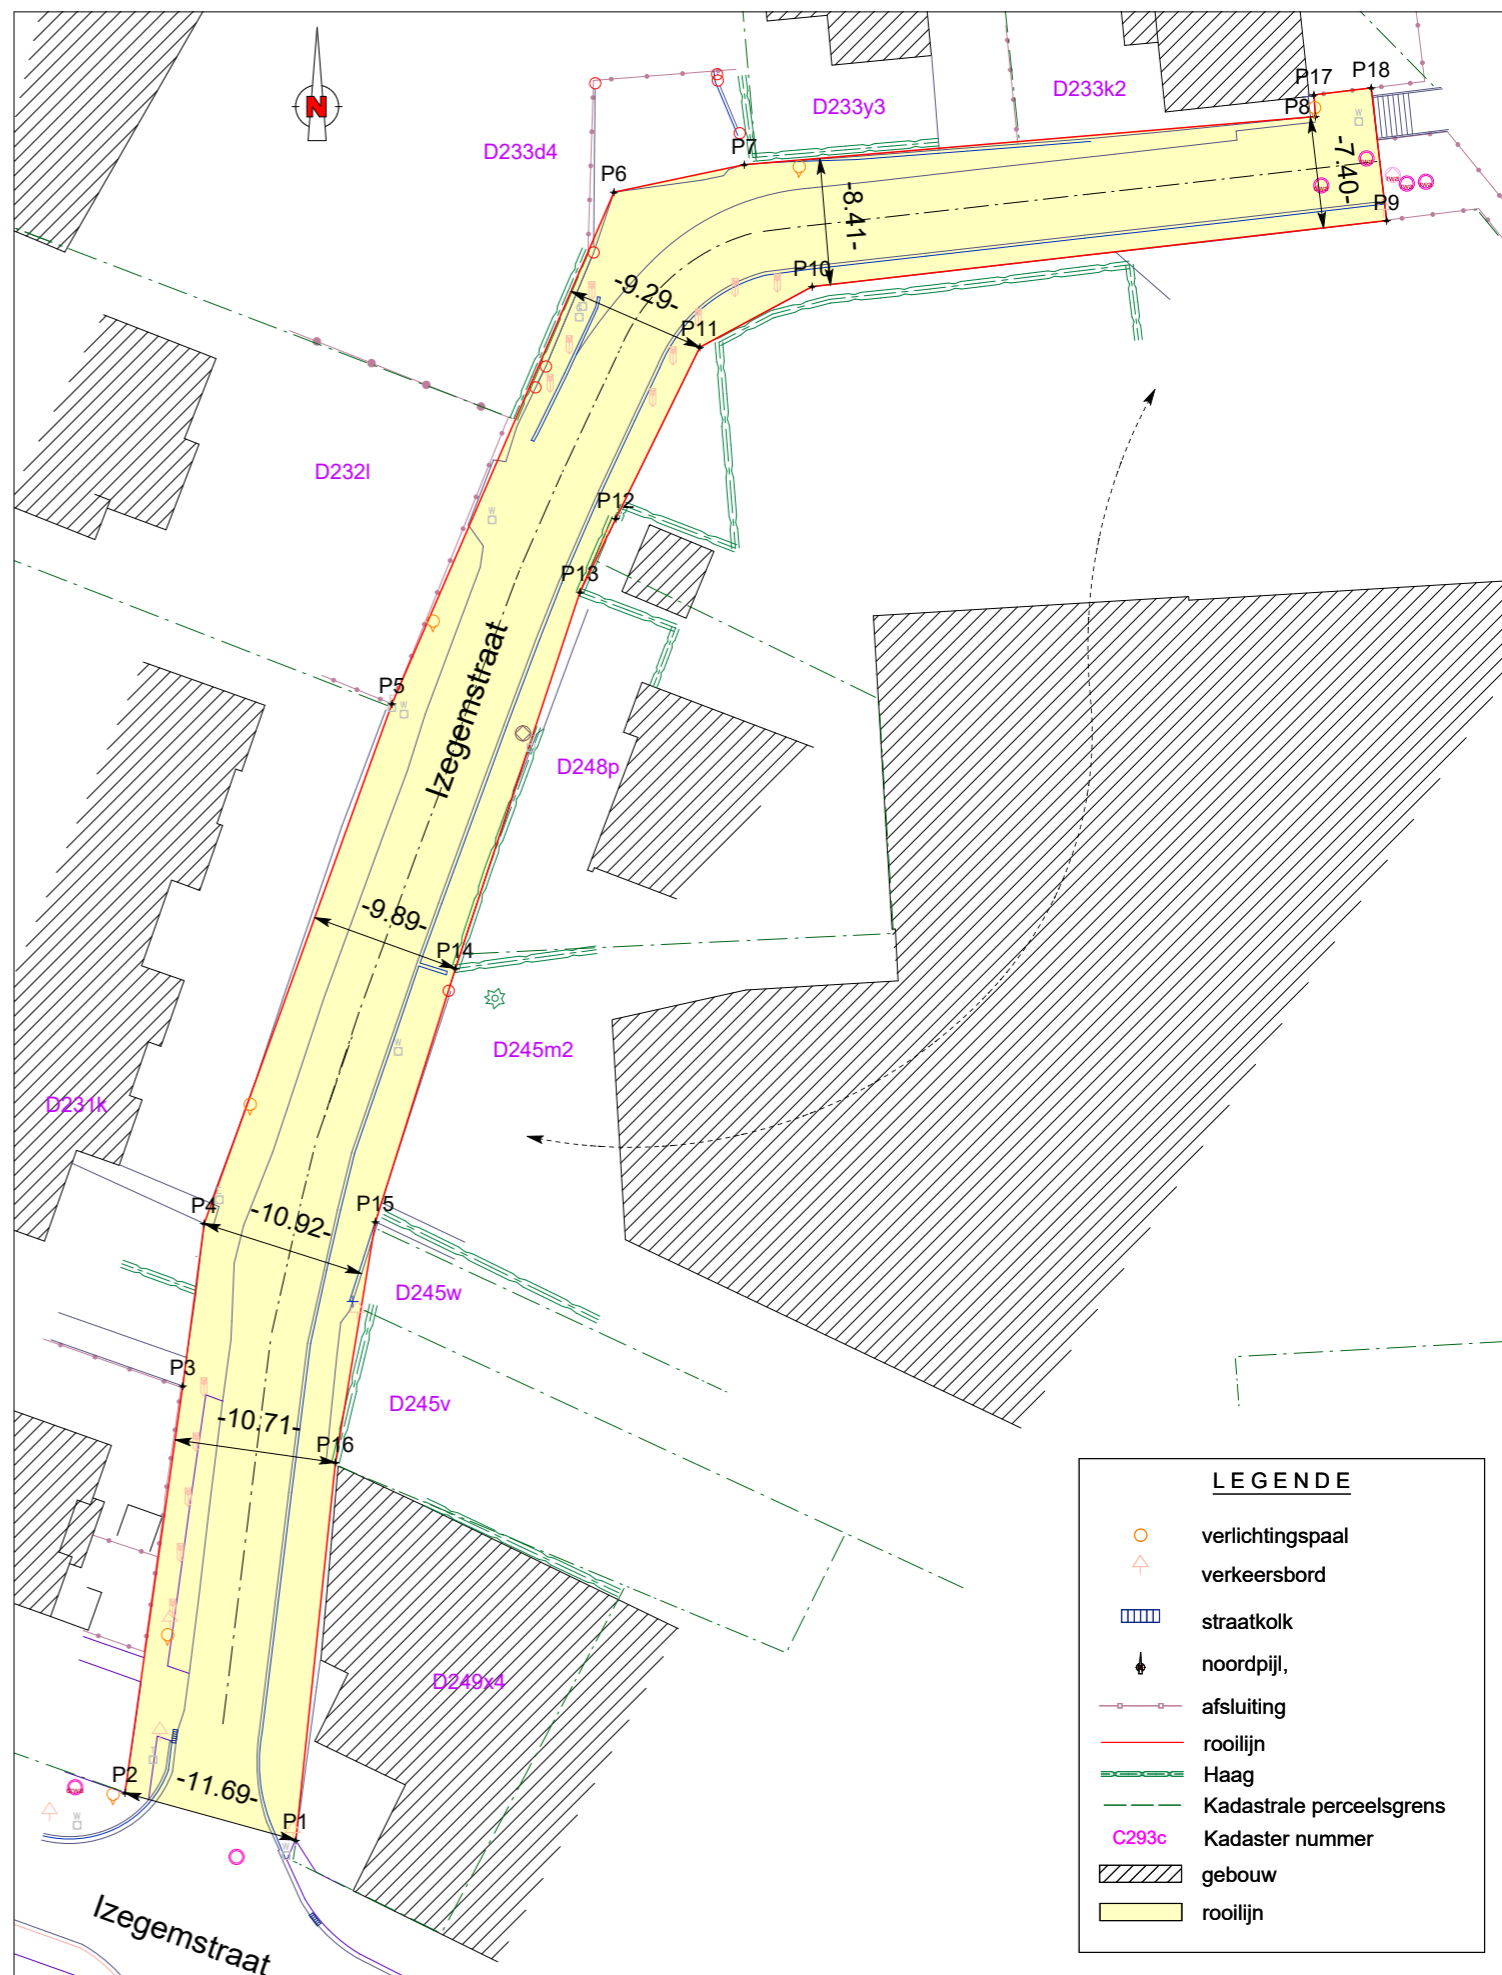

LEGENDE

- verlichtingspaal
- verkeersbord
- straatkolk
- noordpijl,
- afsluiting
- rooilijn
- Haag
- Kadastrale perceelsgrens
- C293c Kadaster nummer
- gebouw
- rooilijn