

Opgemaakt te Ingelmunster op 21/06/2023  
dossiernr. 2023\_043 Lendeledestraat & Kweekstraat

Rooilijnplan

Gronden gelegen in de Lendeledestraat & kweekstraat te Ingelmunster

Ingelmunster

Sectie D

Kadastraal nummer:

**NOTA'S**

**Nota 1:** Het plan werd opgemaakt in Lambert 72 coördinatensysteem, Z waardes ten opzichte van TAW referentie systeem

**Nota 2:** volgende plannen werden geraadpleegd voor het opmaken van de rooilijn

- planreferentie 34025-10173 landmeter expert B. Degezelle DD: 05 juli 2013
- planreferentie 36007-10635 landmeter expert T. Thielens DD: 05 mei 2019
- planreferentie 36007-10637 landmeter expert T. Thielens DD: 05 mei 2019
- planreferentie 36007-10833 landmeter expert L. Van Bruaene DD: 23 mei 2022
- planreferentie 36007-1711 landmeter expert P. Bockstaete DD: 31 januari 1994
- planreferentie 36007-1712 landmeter expert P. Bockstaete DD: 29 januari 1994
- planreferentie 36007-1714 landmeter expert P. Demyttenaere DD: 25 januari 1989




Puntnummer	X	Y	Commentaar
P1	72235.901	176940.539	n.gematerialiseerd
P2	72252.757	176957.015	n.gematerialiseerd
P3	72264.867	176967.595	n.gematerialiseerd
P4	72275.316	176975.869	n.gematerialiseerd
P5	72280.438	176978.885	n.gematerialiseerd
P6	72315.355	176998.904	n.gematerialiseerd
P7	72331.958	177008.372	n.gematerialiseerd
P8	72344.481	177015.684	n.gematerialiseerd
P9	72356.701	177023.060	n.gematerialiseerd
P10	72375.579	177033.780	n.gematerialiseerd
P11	72394.318	177044.217	n.gematerialiseerd
P12	72426.080	177063.290	n.gematerialiseerd
P13	72438.630	177070.560	n.gematerialiseerd
P14	72446.530	177075.340	n.gematerialiseerd
P15	72463.485	177084.835	n.gematerialiseerd
P16	72472.607	177093.192	n.gematerialiseerd
P17	72482.372	177099.207	n.gematerialiseerd
P18	72491.869	177104.990	n.gematerialiseerd
P19	72500.233	177110.221	n.gematerialiseerd
P20	72511.229	177117.081	n.gematerialiseerd
P21	72519.364	177122.183	n.gematerialiseerd
P22	72525.361	177126.802	n.gematerialiseerd
P23	72533.299	177130.678	n.gematerialiseerd
P24	72566.355	177152.606	n.gematerialiseerd
P25	72571.207	177155.750	n.gematerialiseerd
P26	72579.967	177161.404	n.gematerialiseerd
P27	72588.361	177166.859	n.gematerialiseerd
P28	72596.740	177172.239	n.gematerialiseerd
P29	72593.598	177177.233	n.gematerialiseerd
P30	72585.144	177171.804	n.gematerialiseerd
P31	72576.788	177166.361	n.gematerialiseerd
P32	72567.998	177160.701	n.gematerialiseerd
P33	72563.147	177157.557	n.gematerialiseerd
P34	72559.524	177154.925	n.gematerialiseerd
P35	72521.786	177132.249	n.gematerialiseerd
P36	72515.483	177128.365	n.gematerialiseerd
P37	72507.365	177123.274	n.gematerialiseerd
P38	72496.361	177116.409	n.gematerialiseerd
P39	72488.078	177111.229	n.gematerialiseerd
P40	72478.576	177105.442	n.gematerialiseerd
P41	72468.778	177099.407	n.gematerialiseerd
P42	72462.495	177096.001	n.gematerialiseerd
P43	72442.906	177081.329	n.gematerialiseerd
P44	72419.516	177067.589	n.gematerialiseerd
P45	72393.343	177050.811	n.gematerialiseerd
P46	72380.789	177045.277	n.gematerialiseerd
P47	72371.094	177039.699	n.gematerialiseerd
P48	72361.606	177034.204	n.gematerialiseerd
P49	72350.670	177027.911	n.gematerialiseerd
P50	72346.913	177025.900	n.gematerialiseerd
P51	72336.721	177020.590	n.gematerialiseerd
P52	72331.029	177017.583	n.gematerialiseerd
P53	72323.072	177013.125	n.gematerialiseerd
P54	72310.510	177008.199	n.gematerialiseerd
P55	72293.079	176995.910	n.gematerialiseerd
P56	72290.147	176994.120	n.gematerialiseerd
P57	72272.389	176983.218	n.gematerialiseerd
P58	72241.912	176957.078	n.gematerialiseerd
P59	72237.956	176953.095	n.gematerialiseerd
P60	72224.247	176942.591	n.gematerialiseerd
P61	72221.991	176941.266	n.gematerialiseerd

**LEGENDE**

- + grenspunt
- o loofboom
- o verlichtingspaal
- o verkeersbord algemeen
- o reflector paal
- o openbare vuilnisbak
- o water
- o straat kolk
- o putdeksel rond
- o putdeksel vierkant
- Rooilijn
- TALUD-L\_1
- Afsl. beton
- Haag
- kadastrale perceelsgrens
- gemeente grens
- ▨ gebouw

Rooilijnplan schaal 1/250

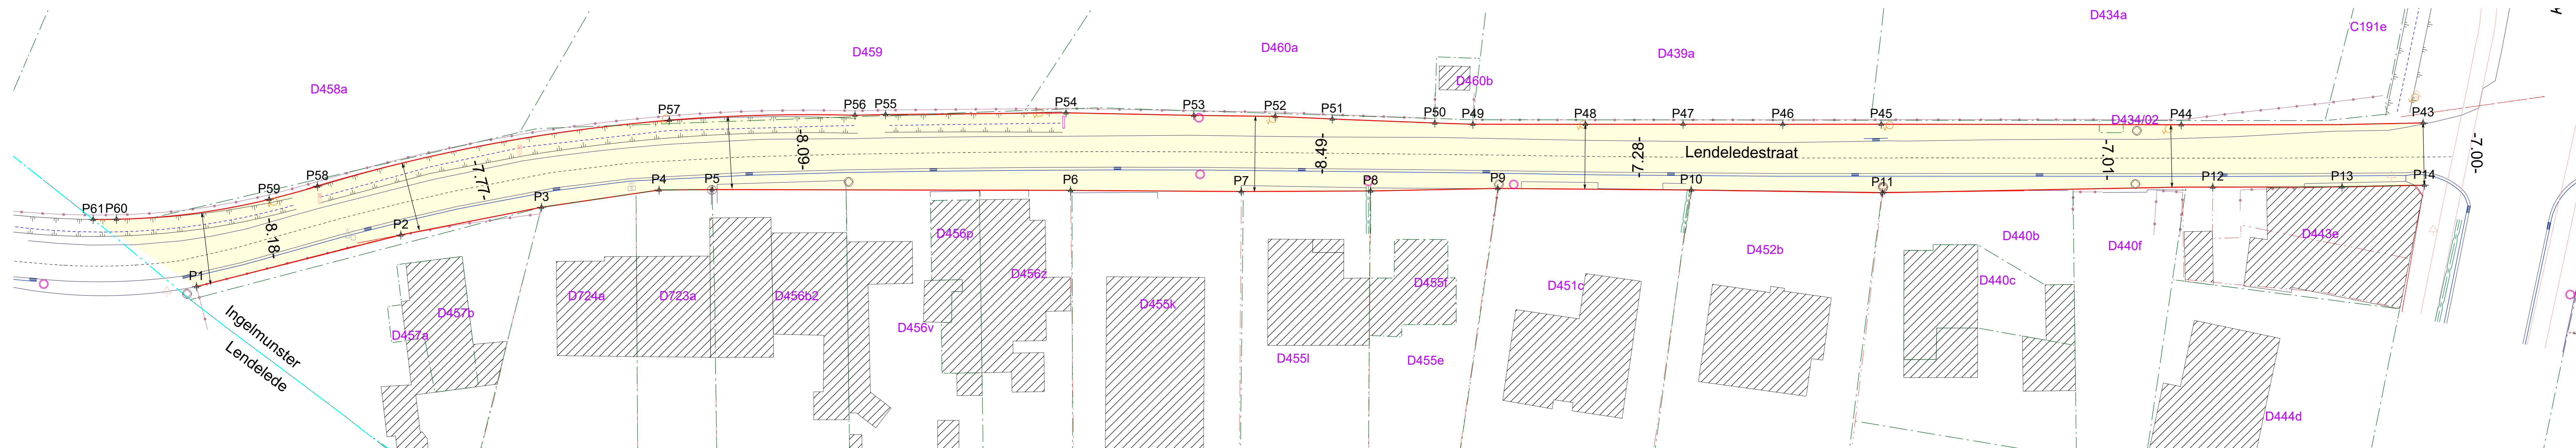

Rooilijnplan schaal 1/250

