

SPORTPARK INGELMUNSTER

MASTERPLAN
ONTWORPEN TOESTAND

AANBESTEDER : Gemeente Ingelmunster




Datum	Historiek
??/??/2021	Masterplan

DWG: ING1947-MASTERPLAN.dwg | MASTERPLAN_1.0000 OT | TAW-HBG03 | REF: DV |

ONTWORPEN MASTERPLAN schaal 1/1000

Voorstel herinrichting speelplein

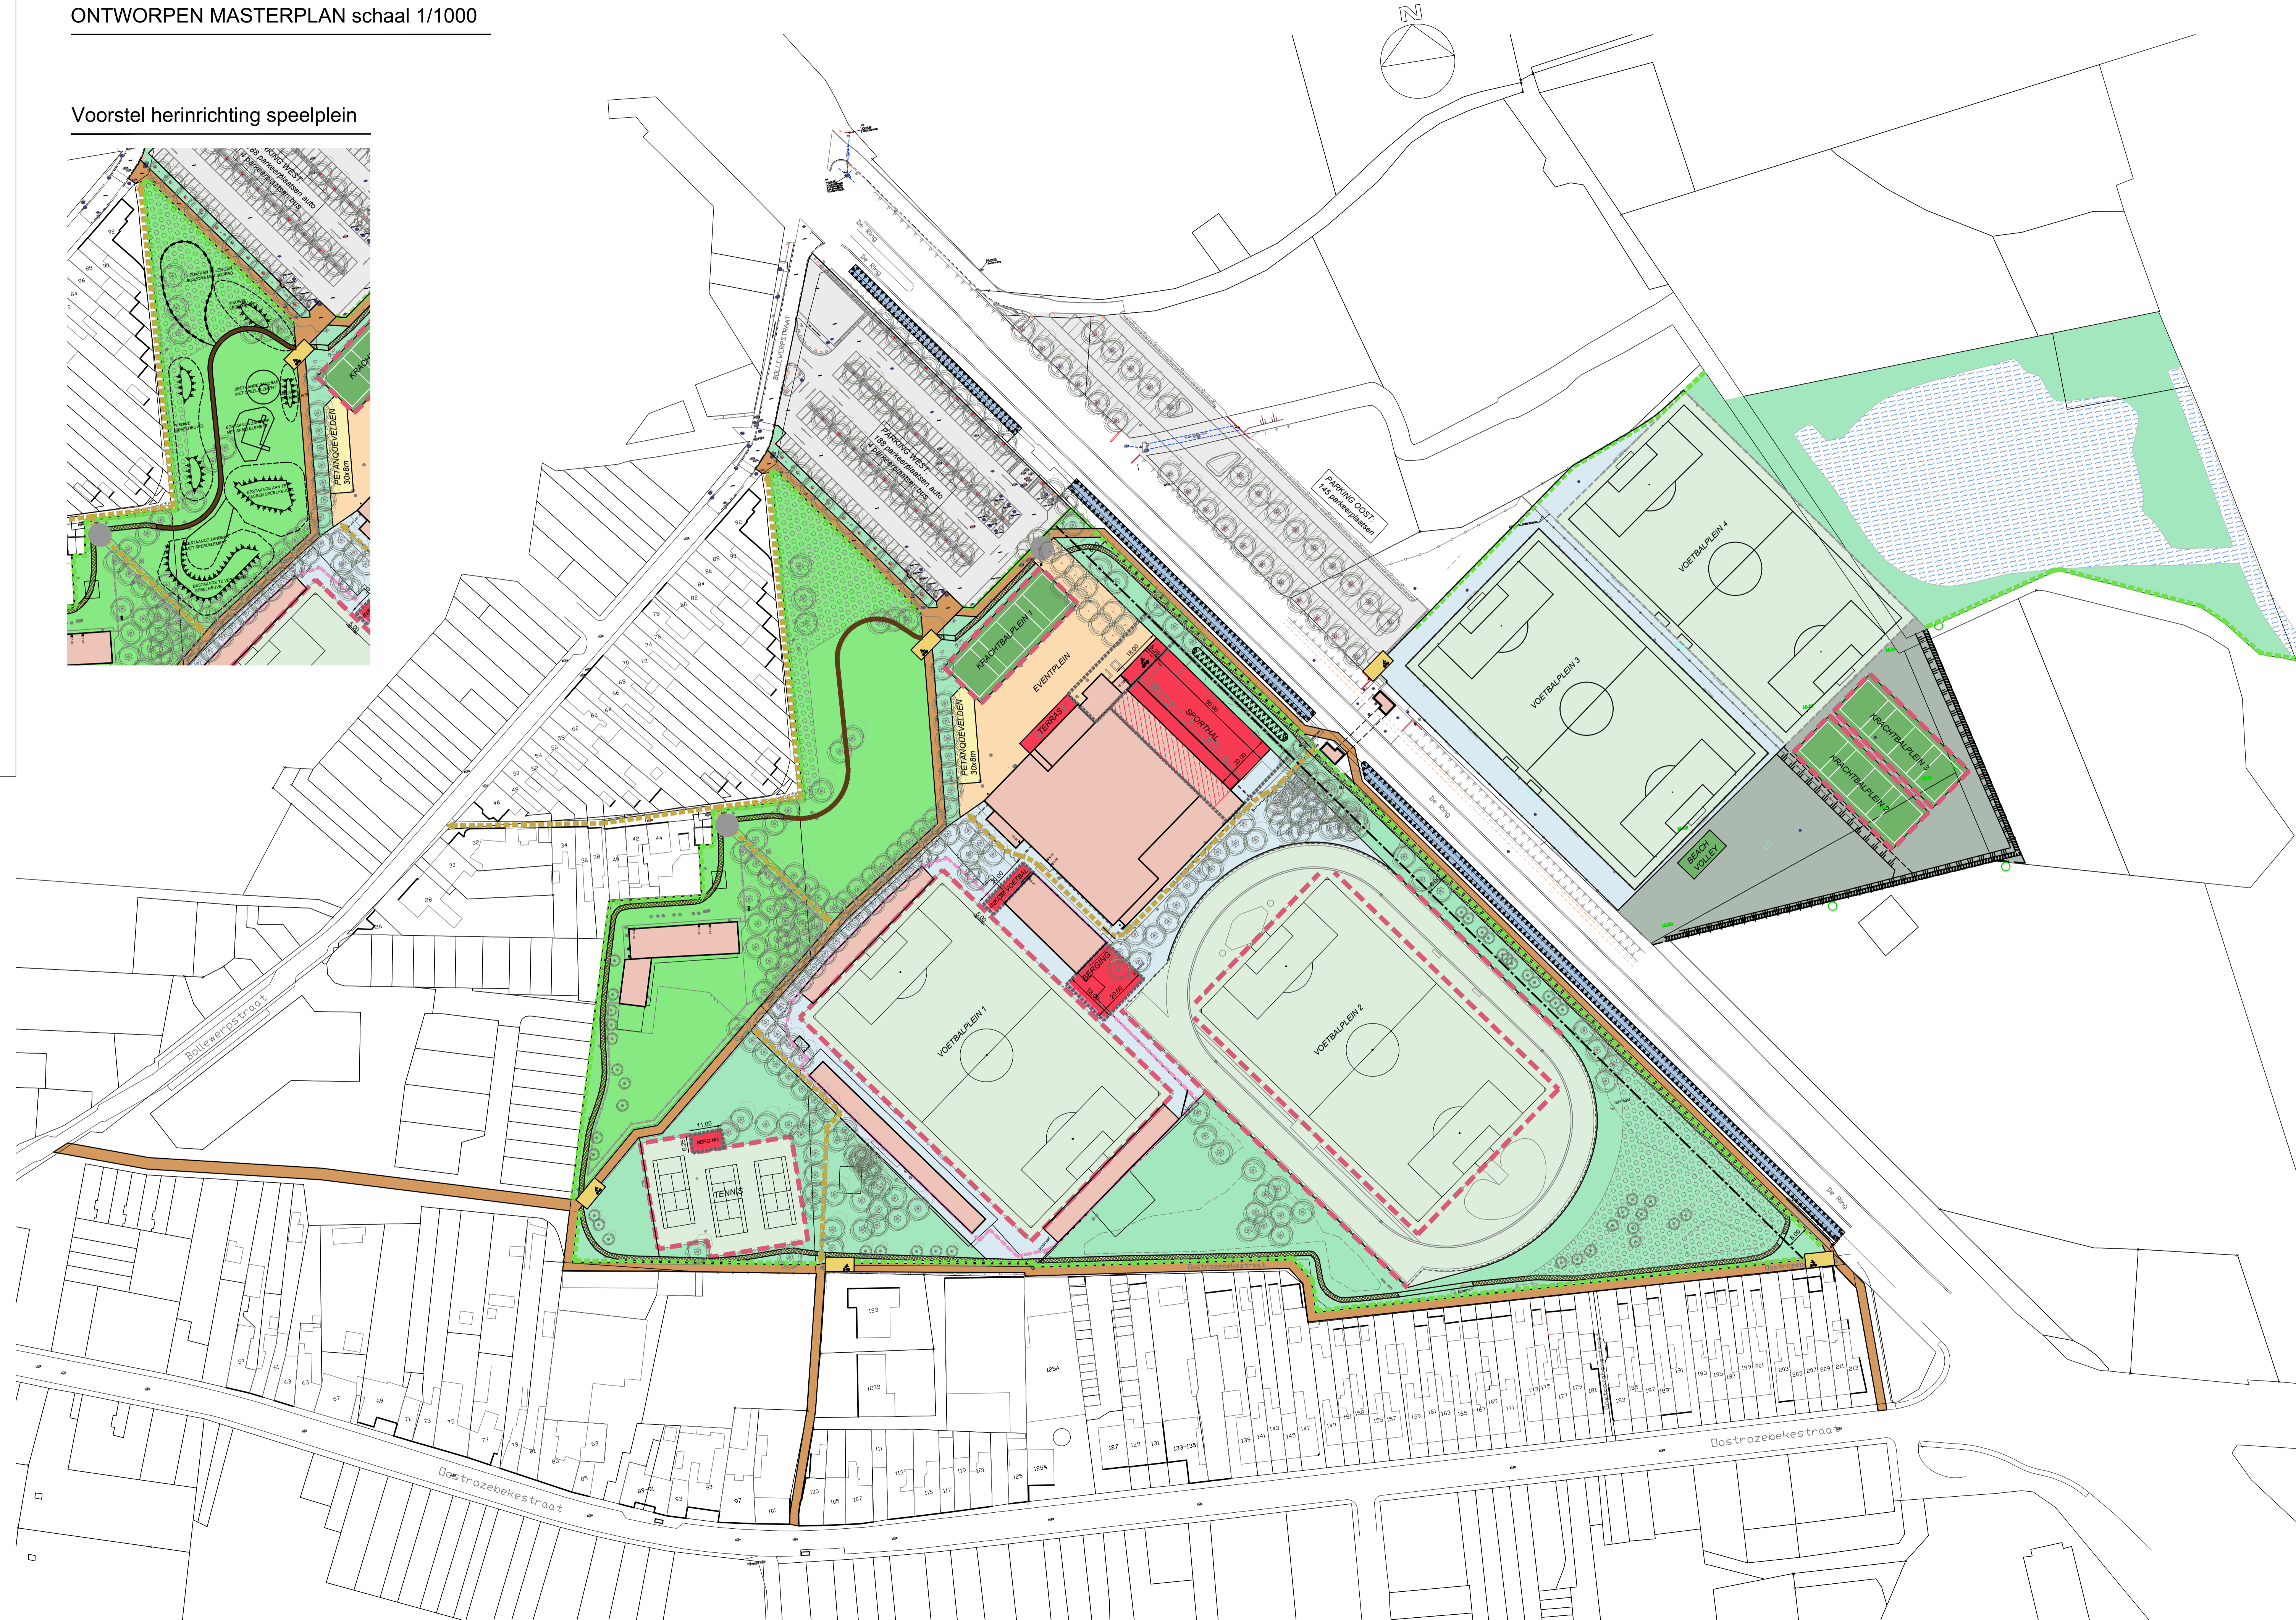

LEGENDE BESTAAND

- BESTAAND SPORTVELD
- BESTAANDE PARKING
- BESTAANDE GEBOUWEN
- BESTAANDE OMGEVING GEBOUWEN
- BESTAANDE LOOPPISTE
- BESTAANDE WATERBUFFER
- BESTAANDE TE BEHOUDEN AFSLUITING
- BESTAANDE BOOM

LEGENDE ONTWORPEN TOESTAND

- NIEUW SPORTVELD
- OMGEVING NIEUW SPORTVELD
- SPEELZONE
- RECREATIEZONE
- BOSZONE
- NIEUWE GRACHT
- ZONE KLEEDKAMERS
- UITBREIDING GEBOUWEN (minimale uitbreiding)
- BOUWKADER (maximale uitbreiding)
- EVENTPLEIN
- PETANQUEVELDEN
- TE VERLEGGEN BESTAANDE LOOPPISTE
- PRIMAIRE AS
- SECUNDAIRE AS
- GRENSAFBAKENING: GROENE GORDEL
- AFBAKENING SPORTVELDEN (NIEUW)
- COCON VOETBALVELD
- PRIMAERE TOEGANGSPOORT
- SECUNDAIRE TOEGANGSPOORT